

# 4789

# 4795

# 3328


# 4793

# 4794

# 4177/2

# 4905

## Mühlgasse

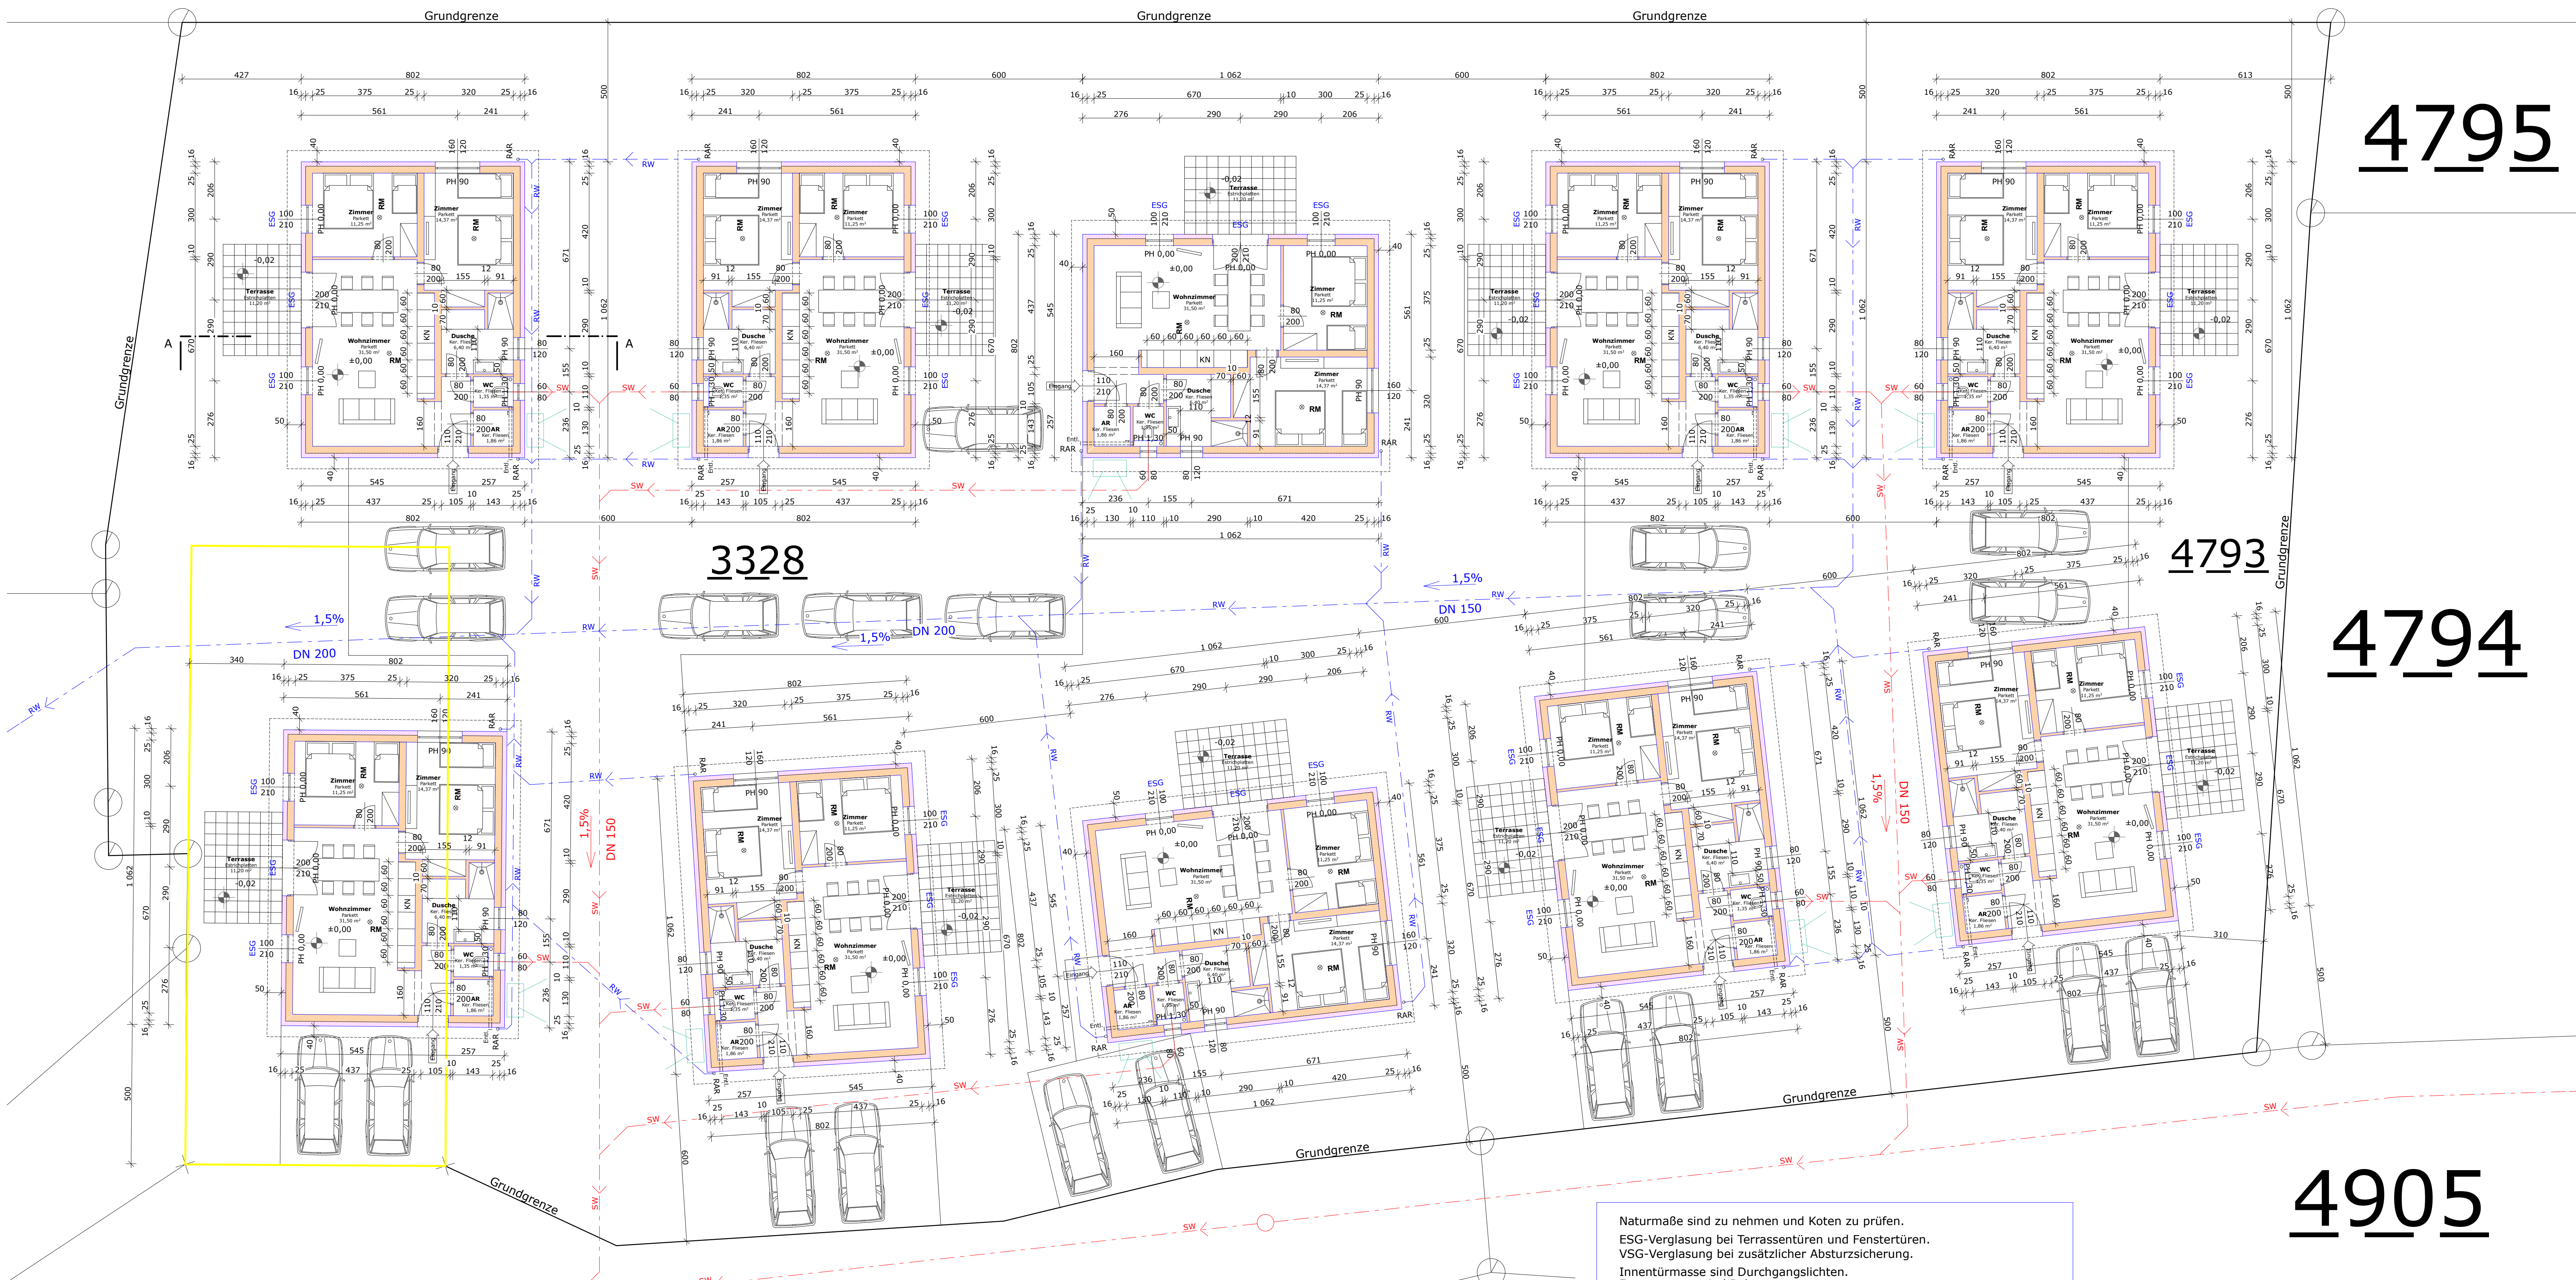

GRUNDRISS M 1:100

Naturmaße sind zu nehmen und Koten zu prüfen.  
 ESG-Verglasung bei Terrassentüren und Fenstertüren.  
 VSG-Verglasung bei zusätzlicher Absturzsicherung.  
 Innentürmasse sind Durchgangslichten.  
 Fenstermasse sind Rahmenseitenmasse.  
 Geländer mind. 100 cm hoch, Stababstand kleiner als 12 cm Kindersicher.  
 Alle innenliegenden Räume werden be- und entlüftet.  
 Wärmedurchgangskoeffizient der Bauteile lt. OIB Richtlinie 6.  
 Schmutz- und Regenwasserkanal:  
 Lage- und Höhenkoten sind zu prüfen.  
 Alle Fallleitungen über Dach entlüftet.  
 Einreichpläne sind keine Ausführungspläne!  
 Alle Masse und Geländerverlauf sind in der Natur vor Beginn der Bauarbeiten zu überprüfen!  
 Fundamente und tragende Elemente sind statisch zu bemessen.  
 OIB Richtlinien 1-6 sind einzuhalten.

VERZEICHNIS DER EIGENTÜMER JENER GRUNDSTÜCKE, DIE VON DEN FRONTEN DES BAUES 15 m ENTFERNT SIND. ICH STIMME DEM BAUVORHABEN LT. EINREICHPLAN UND BAUSCHREIBUNG ZU			
GRSTNR.	ANRAINER	DATUM	UNTERSCHRIFT
3326	Gemeinde Oberloisdorf Hauptstraße 63 7451 Oberloisdorf		
4177/2 4905; 4922	Öffentliches Gut Hauptstraße 63. 7451 Oberloisdorf		
4330/2	Birner Doris u. Harald Mühlgasse 7. 7451 Oberloisdorf		
4789	Krutzier Gemot Gartenweg 11 7451 Oberloisdorf		
4790	Kalkbrenner Pauline Waldgasse 18. 7451 Oberloisdorf		
4791; 4792	Galuska Familien G.m.b.H. Hauptstraße 45. 7361 Strebersdorf		
4794	Lipsa Zeljko u. Ilona Mühlgasse 8. 7451 Oberloisdorf		
4795	Lipsa Isabella Bachgasse 25. 7304 Grosswarasdorf		

## EINREICHPLAN

FÜR DEN ABRUCH EINES BESTANDGEBÄUDES UND DIE ERRICHTUNG VON 10 BUNGALOWS IN MÜHLGASSE 6. 7451 OBERLOISDORF

GST.NR.: 3328; 4793

BAUBEHÖRDE	PARIE
	A B
	C D

GRUNDEIGENTÜMER	BAUWERBER
Galuska Familien G.m.b.H. Hauptstraße 45. 7361 Strebersdorf	Galuska Familien G.m.b.H. Hauptstraße 45. 7361 Strebersdorf

PLANVERFASSER	BAUFÜHRER
MIT MEINER UNTERSCHRIFT BESTÄTIGE ICH, DASS DURCH DIESE PLANUNG BAUPOLIZEILICHE INTERESSEN LT. § 38GLD BAUG. NICHT VERLETZT UND DIE BESTIMMUNGEN DER BAUVERORDNUNG EINGEHALTEN WERDEN.	

PLANINHALT: GRUNDRISS	MASSTAB: 1:100
	DATUM: 18.11.2022
	BEARBEITER: TR

DER INHALT DIESES PLANES IST URHEBERRECHTLICH GESCHÜTZT UND DARF NICHT AN DRITTE PERSONEN WEITERGEBEN WERDEN.